




# PLANTA BAIXA FACHADA DA CONCESSIONÁRIA

Escala: 1/100

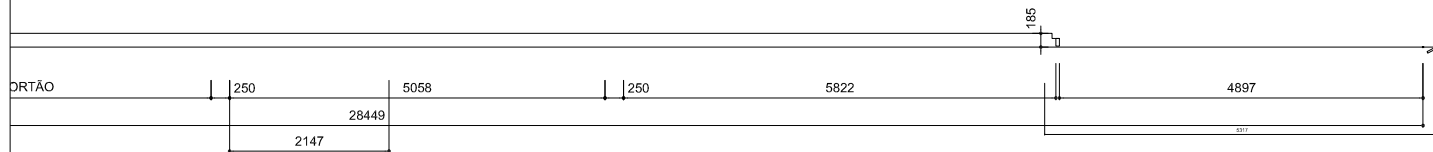

## ELEVAÇÃO FRENTE DO LADO CONCRETO - PRATA E GRAFITE

Escala: 1/100

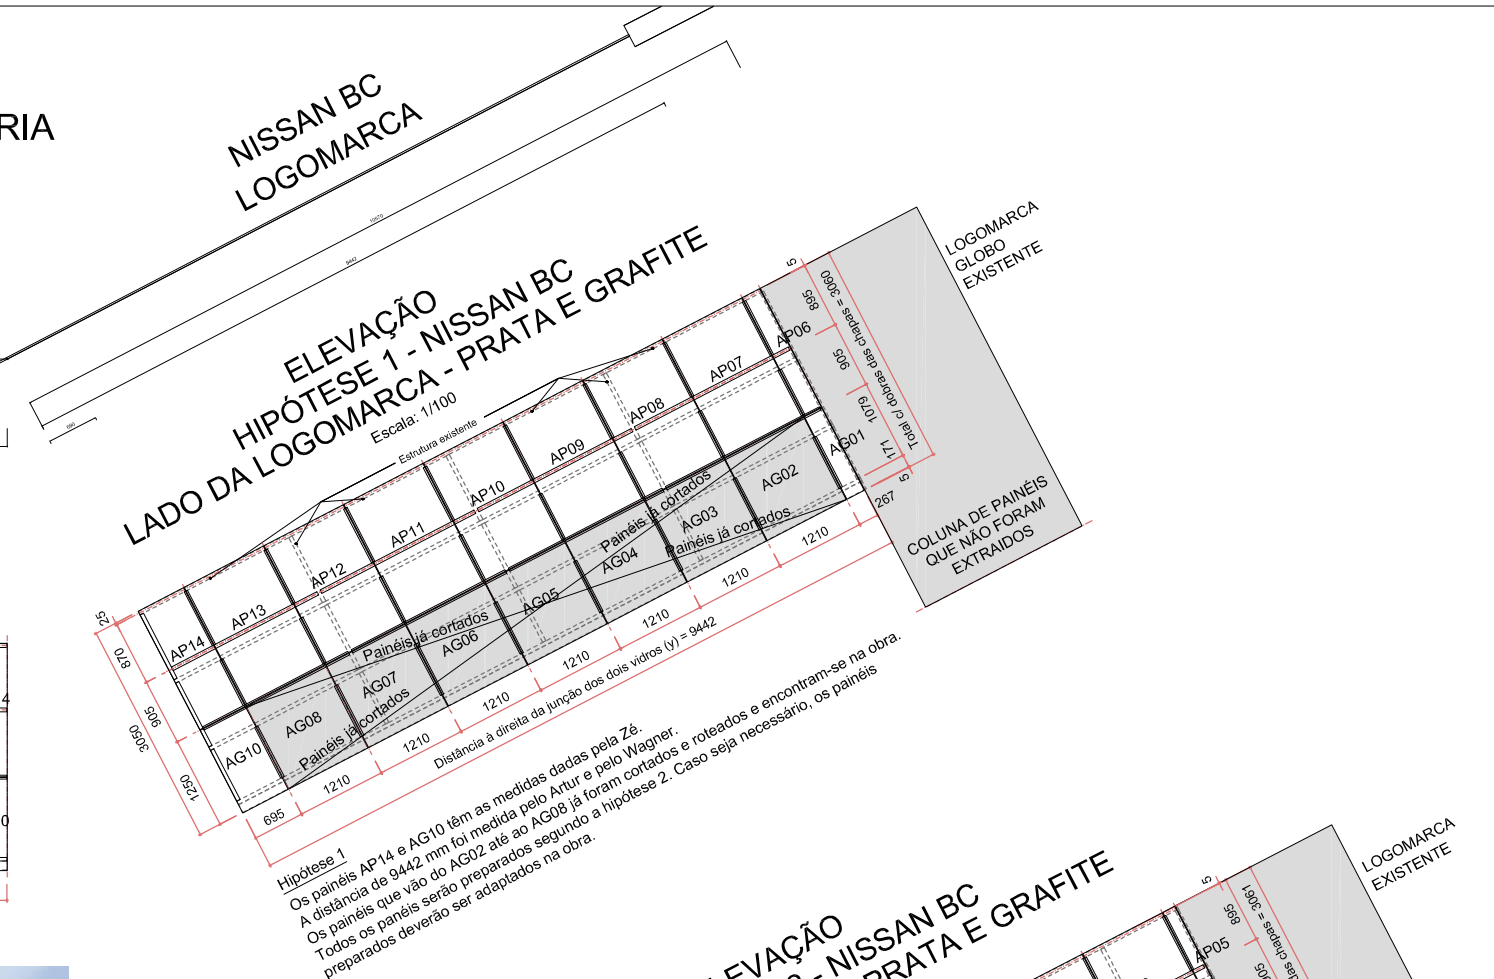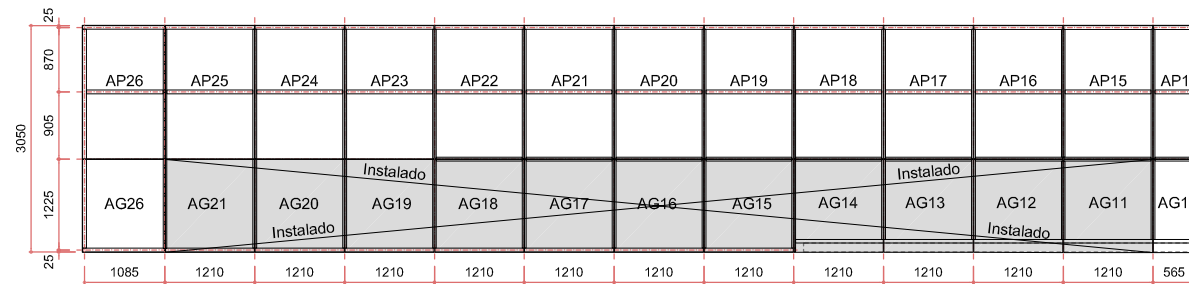

REVISÃO	DATA	MODIFICAÇÕES	VERIF.	APROV.
00	01/05/21	PRIMEIRA EDIÇÃO		





















2018-2023

AL ASSESSORIA AL

OBRA Nº: <b>2454A</b>	CONTEUDO: <b>DISTRIBUIÇÃO ACM</b>	FOLHA: <b>1/2</b>
ESCALA: <b>1 / 100</b>	PROJETADO POR: <b>AMA</b>	DATA: <b>01/05/2021</b>
PROPRIETÁRIO OU CONSTRUTORA:		


# DIMENSIONAMENTO PARA CORTE

Sem escala

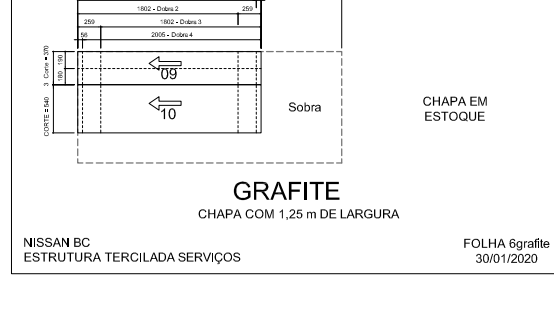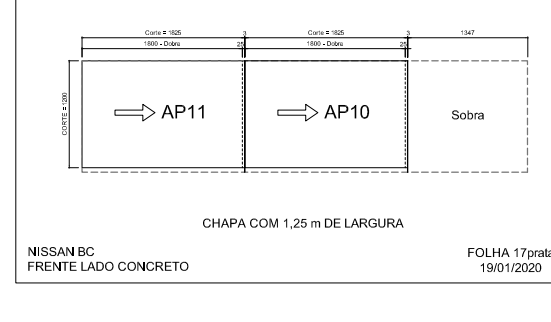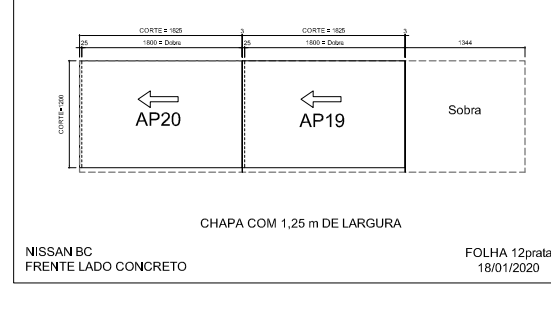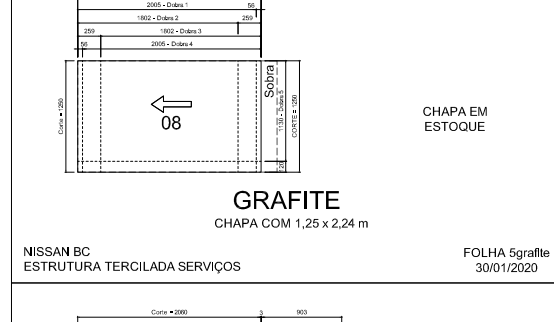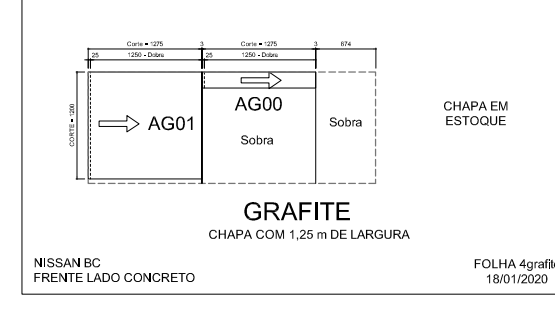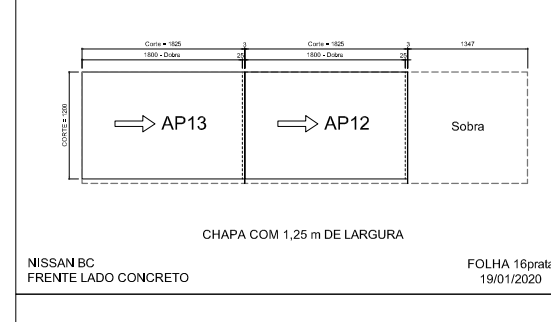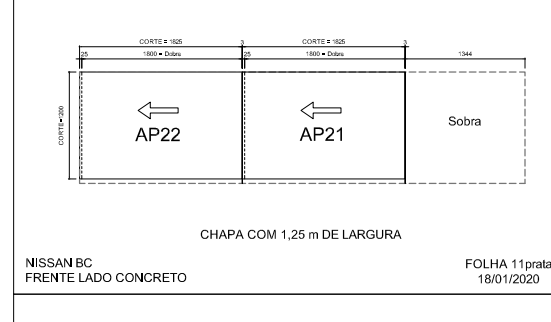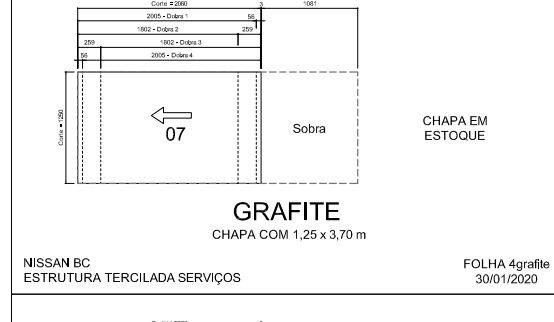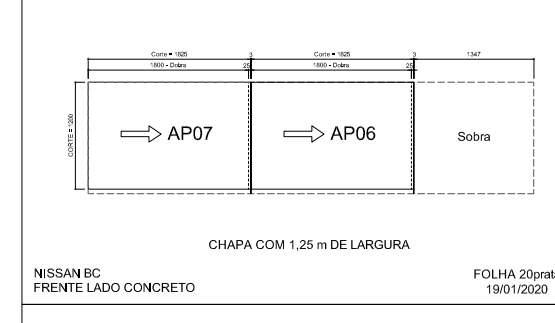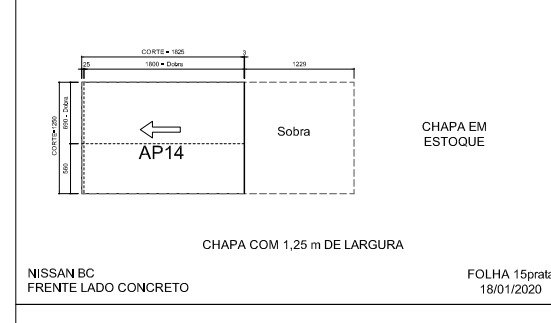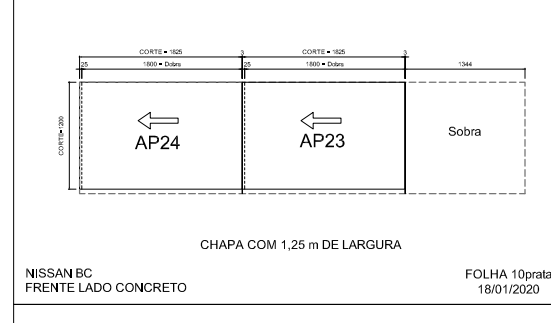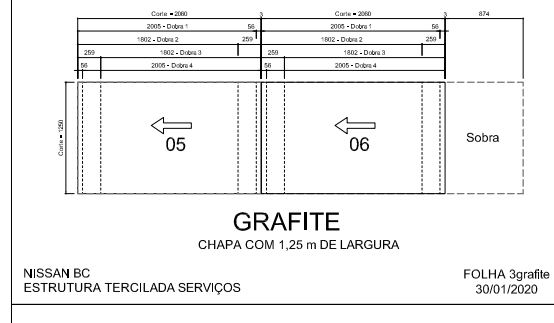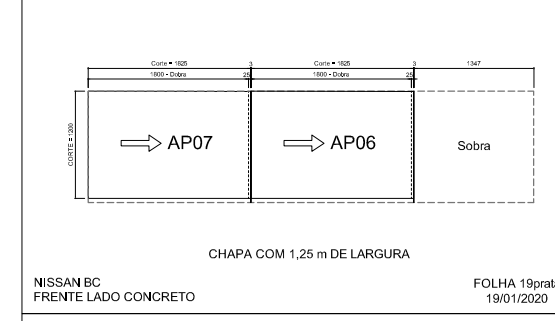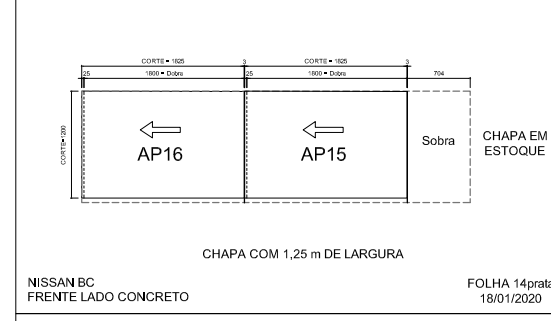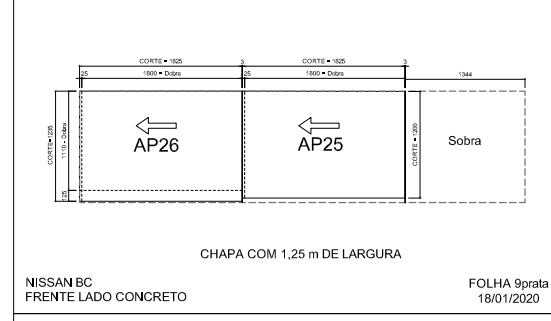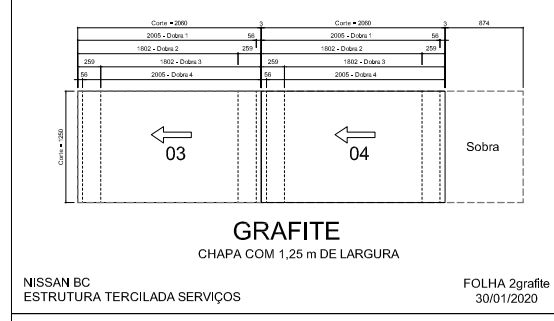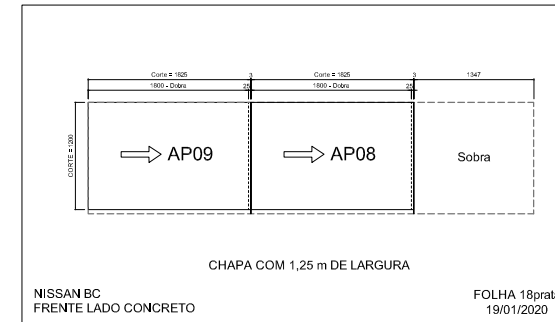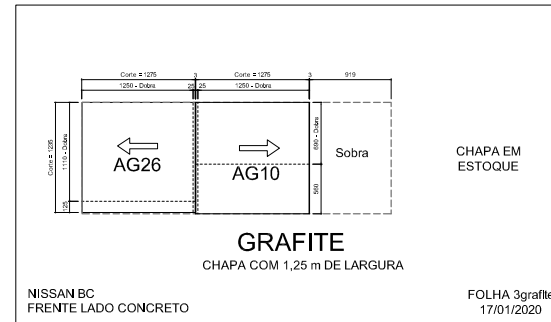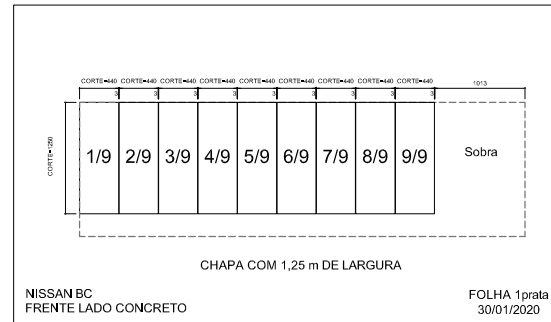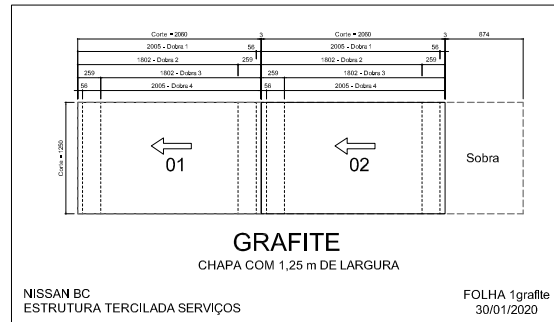

## CORTE DA ELEVAÇÃO FRONTAL

Escala 1/20

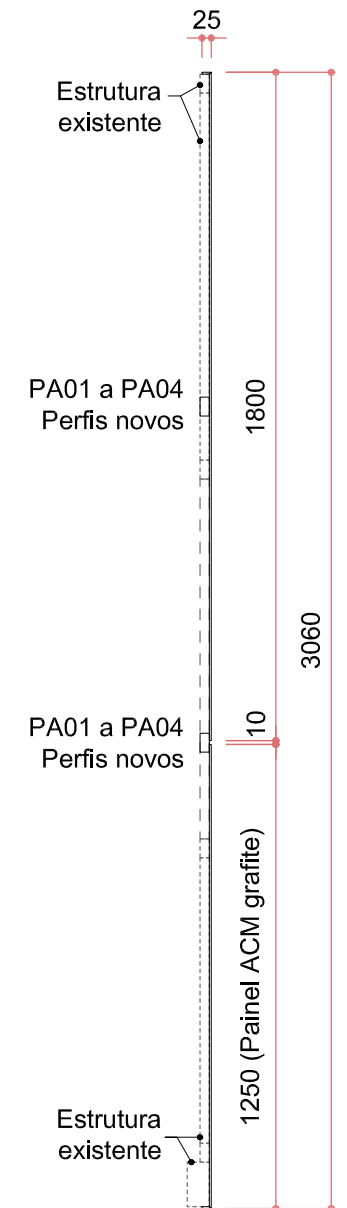

REVISÃO	DATA	MODIFICAÇÕES	VERIF.	APROV.
00	01/05/21	PRIMEIRA EDIÇÃO		



OBRA Nº: <b>2454A</b>	CONTEUDO: <b>PLANO DE CORTE ACM</b>	FOLHA: <b>2/2</b>
ESCALA: Ver desenho	PROPRIETÁRIO OU CONSTRUTORA:	DATA: 01/05/2021
	PROJETADO POR: AMA	