



Elevação

Escala 1:50

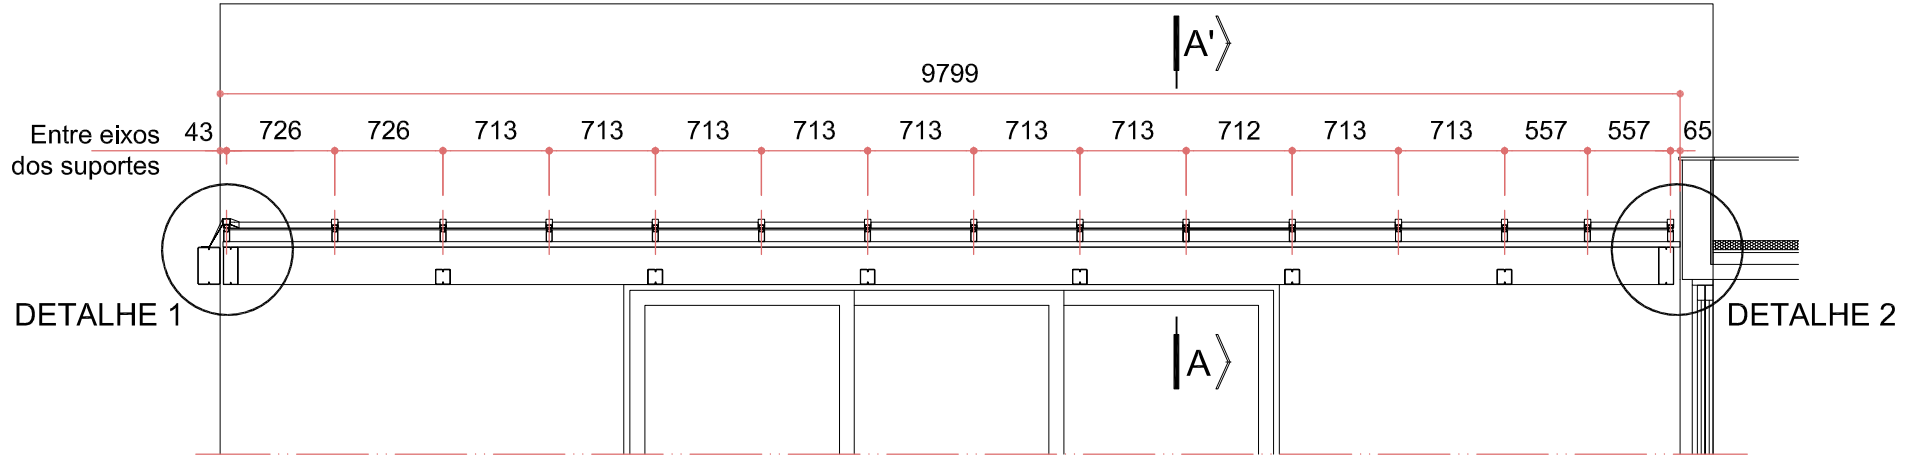

Planta Baixa


Escala 1:50

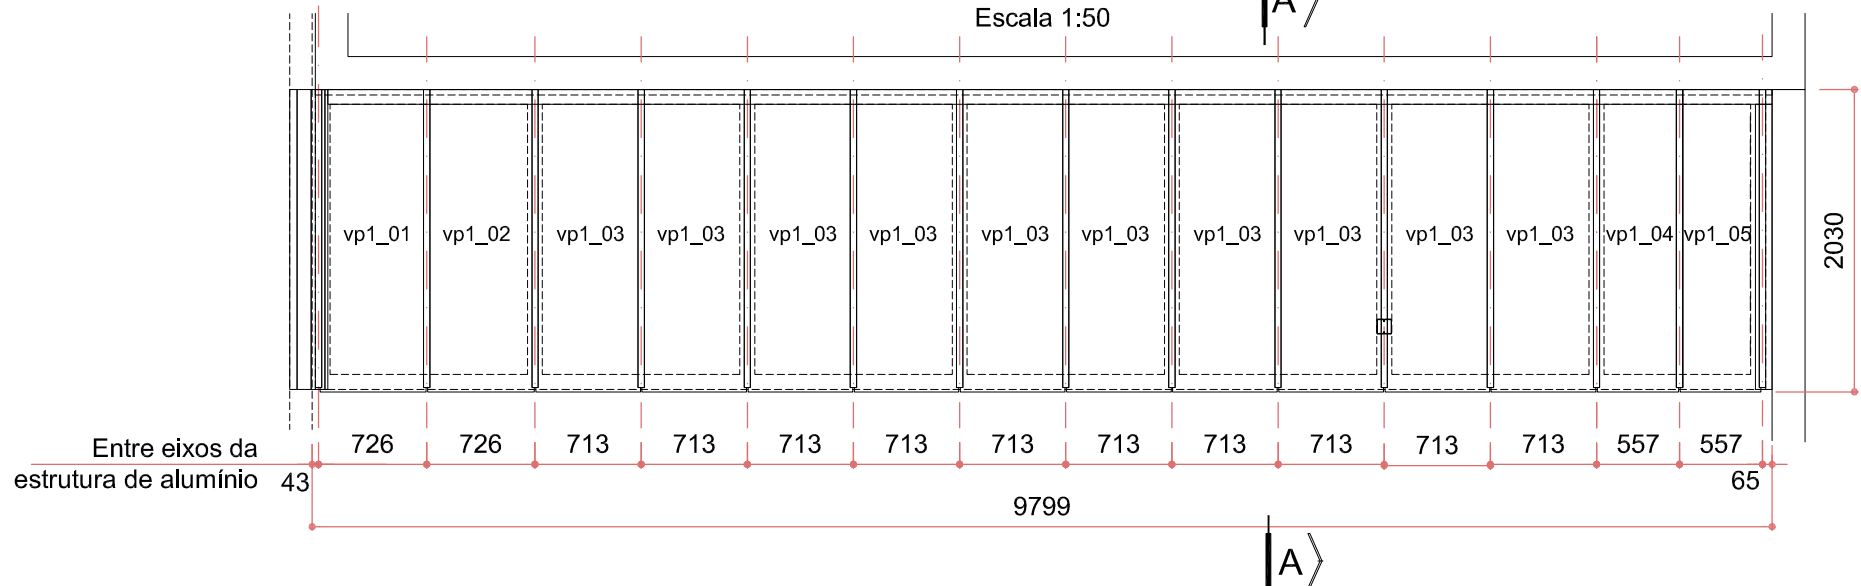


REVISÃO	DATA	MODIFICAÇÕES	VERIFICADO	APROVADO		OBRA Nº:	CONTEUDO:	FOLHA :
00	10/10/22	PRIMEIRA EDIÇÃO				8923		
DOCUMENTOS UTILIZADOS: 18-107-PE-SMT-101-R01.dwg ; 18-107-PE-SMT-102-R01.dwg					ESCALA: 1/50	PROPRIETÁRIO OU CONSTRUTORA:	PROJETADO POR:	DATA :
							VINICIUS	10/10/2022

CORTE AA'


Escala 1:10

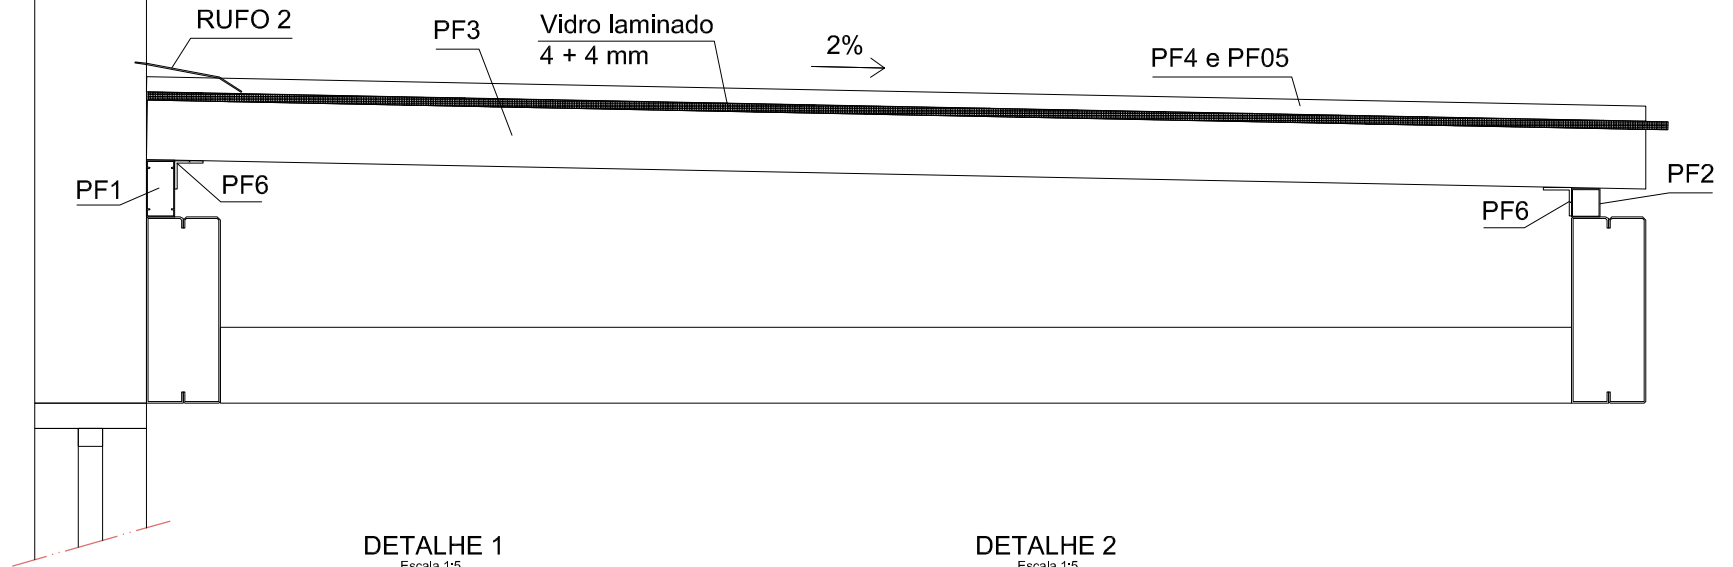

DETALHE 1
Escala 1:5

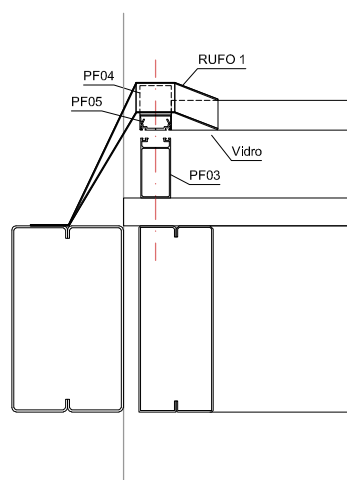

DETALHE 2
Escala 1:5

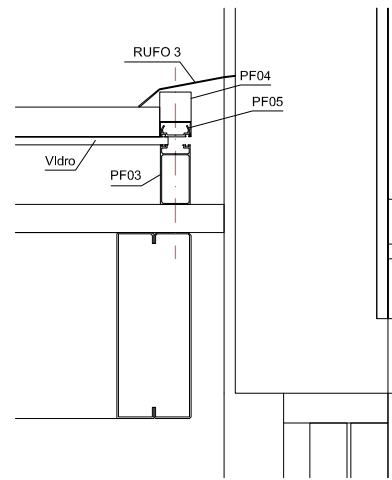

REVISÃO	DATA	MODIFICAÇÕES	VERIFICADO	APROVADO
00	10/10/22	PRIMEIRA EDIÇÃO		

DOCUMENTOS UTILIZADOS:
18-107-PE-SMT-101-R01.dwg ; 18-107-PE-SMT-102-R01.dwg



OBRA Nº:
8923

ESCALA:
1/10

PROPRIETÁRIO OU CONSTRUTORA:

CONTEUDO: **PERGOLADO 1**
CORTE AA' + DETALHE 1 e 2

PROJETADO POR:

VINICIUS

FOLHA :

2/3


DATA :

10/10/2022

RUFO 1 (1x)

Comprimento = 2012


Escala 1:2

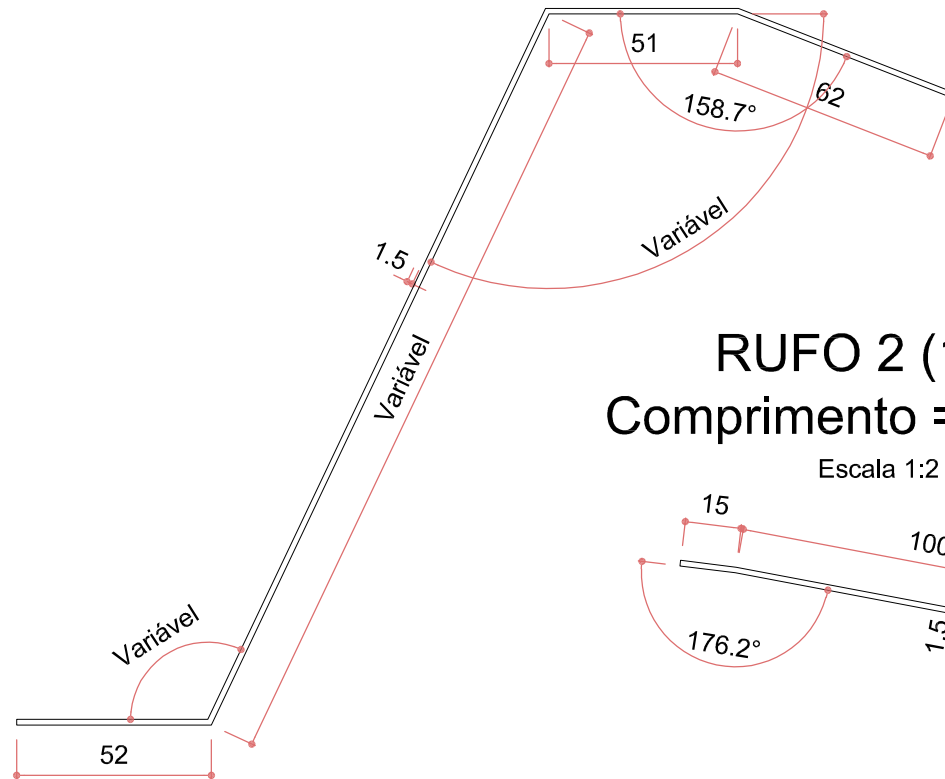

RUFO 2 (1x)

Comprimento = 10199


Escala 1:2

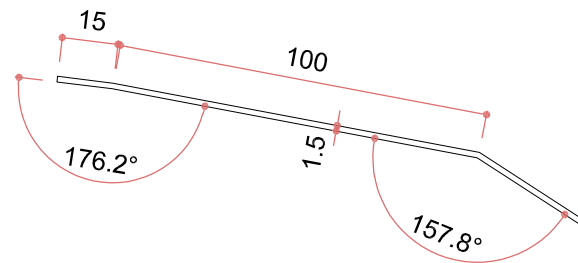

RUFO 3 (1x)

Comprimento = 2012

Escala 1:2

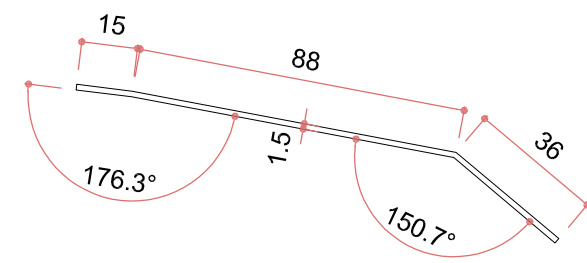

REVISÃO	DATA	MODIFICAÇÕES	VERIFICADO	APROVADO
00	10/10/22	PRIMEIRA EDIÇÃO		

DOCUMENTOS UTILIZADOS:
18-107-PE-SMT-101-R01.dwg ; 18-107-PE-SMT-102-R01.dwg



OBRA Nº: 8923	CONTEUDO: PERGOLADO 1	FOLHA: 3/3
ESCALA: 1/2	RUFOS - CHAPA DE ALUMÍNIO	
PROPRIETÁRIO OU CONSTRUTORA:	PROJETADO POR: VINICIUS	DATA: 10/10/2022