


# SACADA REIKI


Escala: 1/20

## Planta baixa

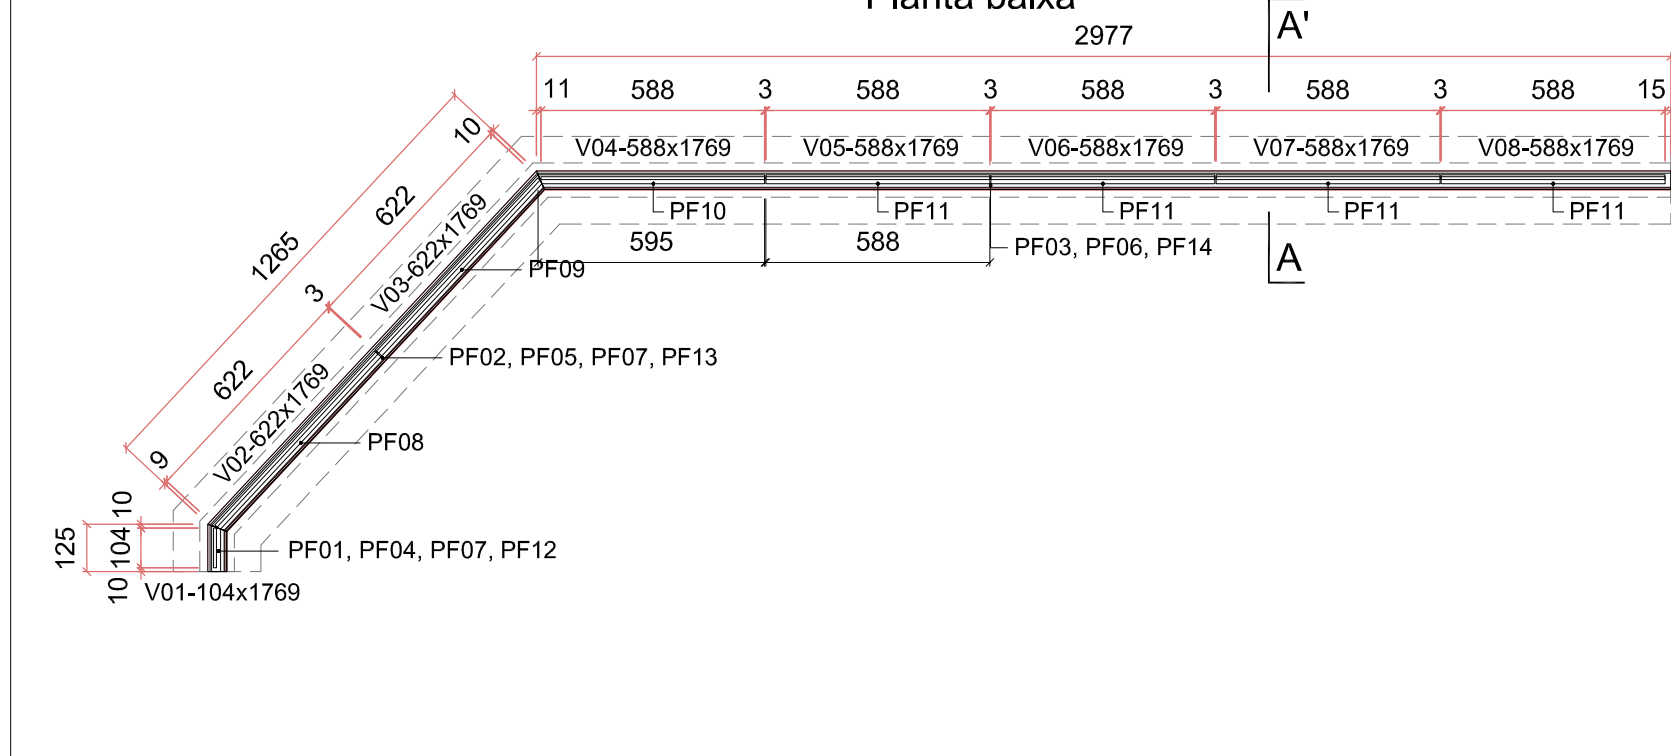

## CORTE AA'


Escala: 1/5

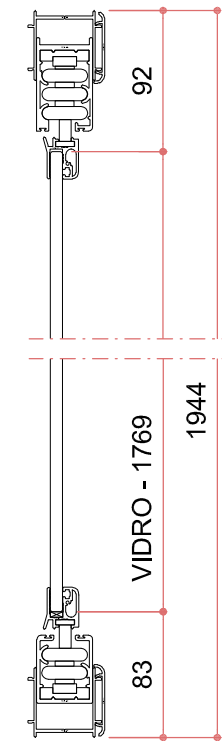

## DETALHE


### PERFIS

Escala: 1/2

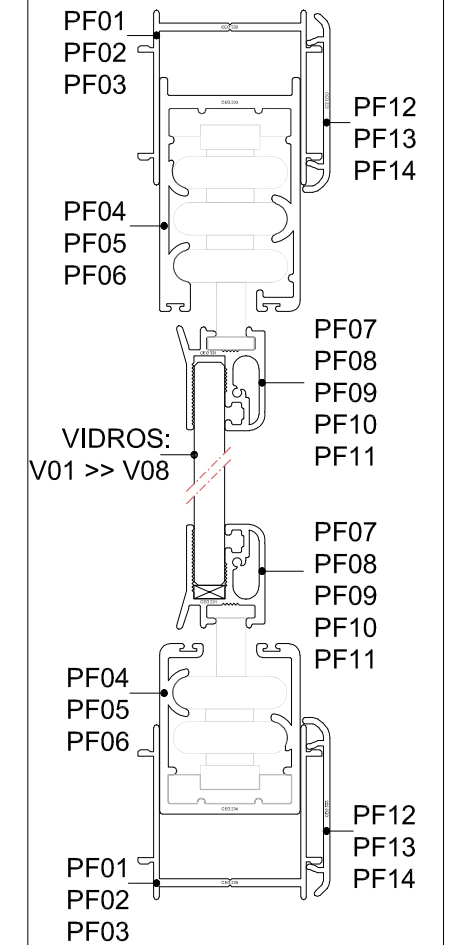

### PF01


Planta baixa

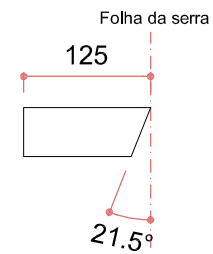

### PF02

Planta baixa


1265

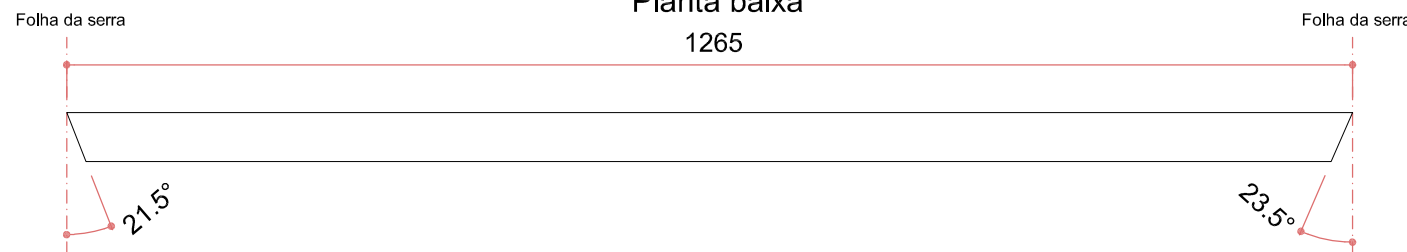

### PF03

Planta baixa


2977

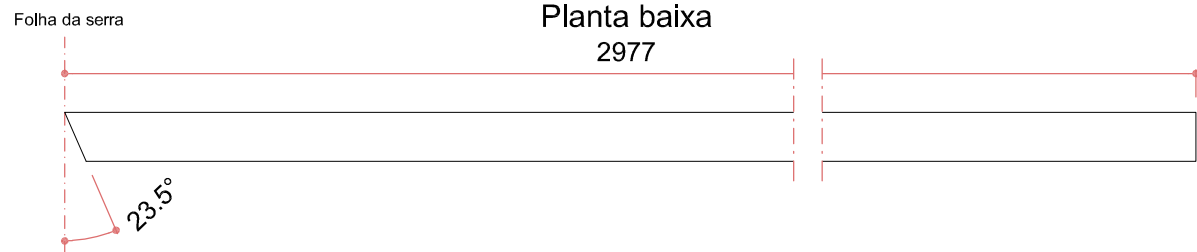

### PF04

Planta baixa


122

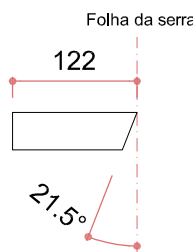

### PF05

Planta baixa


1261

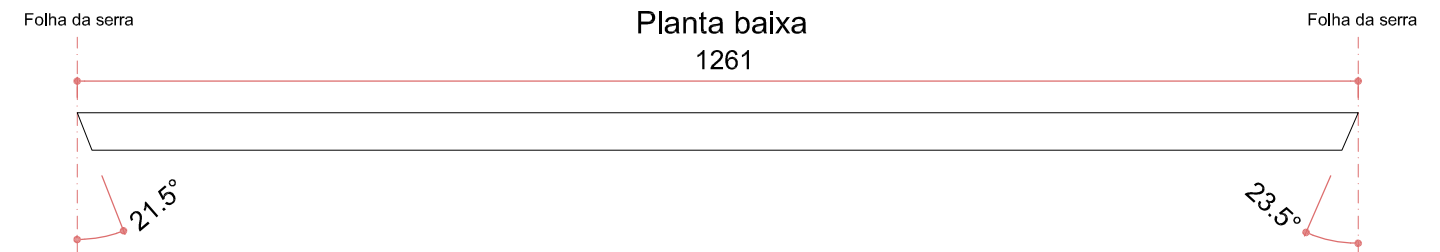

### PF06

Planta baixa

2974

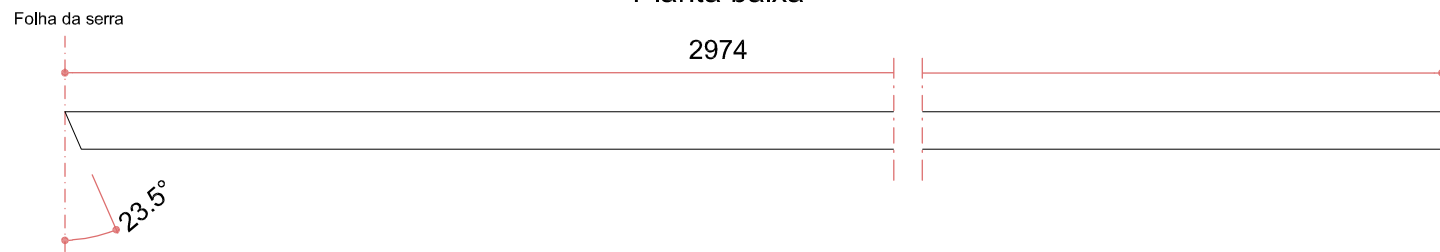

### ESPECIFICAÇÕES

REVISÃO	DATA	MODIFICAÇÕES	VERIF.	APROV.
00	10/02/22	PRIMEIRA EDIÇÃO		

2018-2023

AL ASSESSORIA AL

OBRA Nº:  
2485B

ESCALA:  
1/2; 1/7,5; 1/20

PROPRIETÁRIO OU CONSTRUTORA:

CONTEUDO:

**EXECUTIVO**  
**REIKI - PF1 >> PF6**

PROJETADO POR:

ANDRADE

FOLHA:

**1/2**


DATA:

10/02/2022


**DETALHE**

**PERFIS**


Escala: 1/2

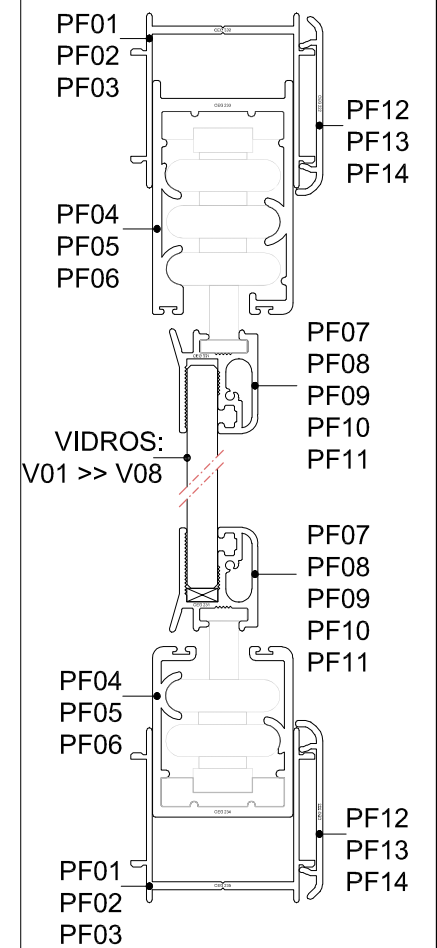


**PF07**  
Planta baixa

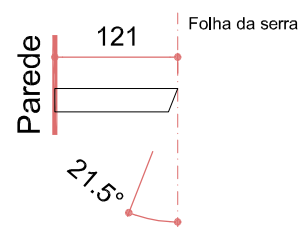


**PF08**  
Planta baixa

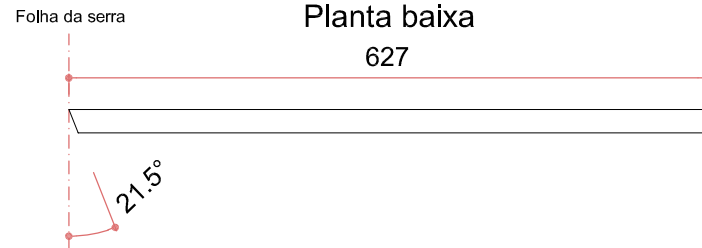


**PF09**  
Planta baixa

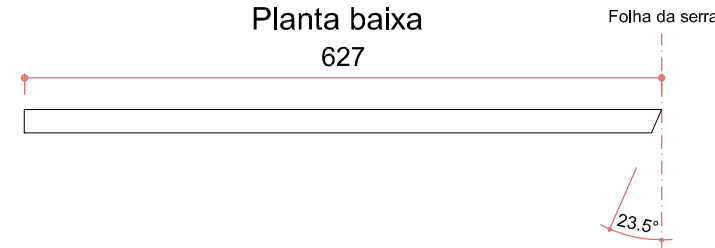


**PF10**  
Planta baixa

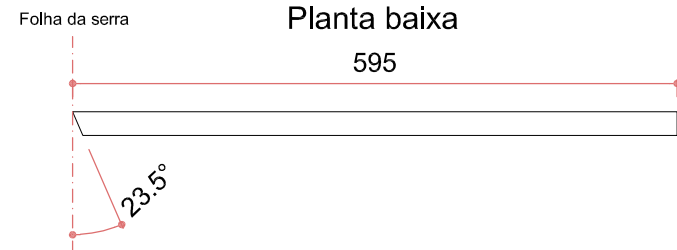


**PF11**  
Planta baixa

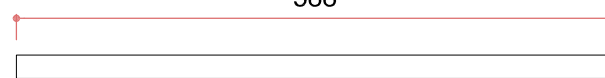

**PF12**  
Planta baixa

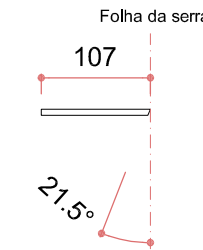

**PF13**  
Planta baixa

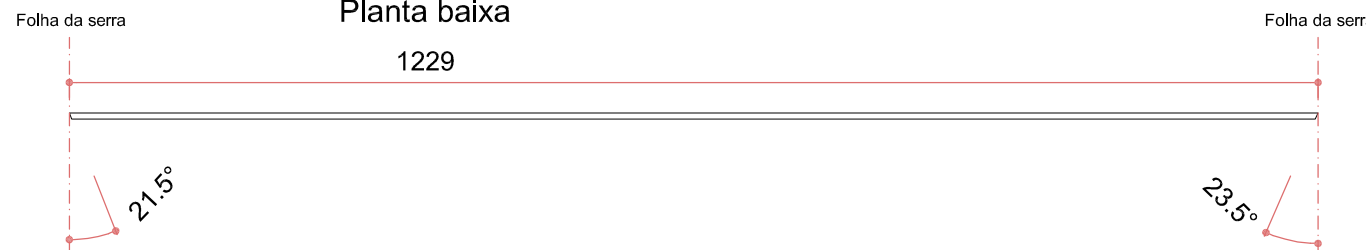

**PF14**  
Planta baixa



ESPECIFICAÇÕES	REVISÃO	DATA	MODIFICAÇÕES	VERIF.	APROV.
		00	10/02/22	PRIMEIRA EDIÇÃO	

 2018-2023 AL ASSESSORIA AL	OBRA Nº: <b>2485B</b>	CONTEUDO: <b>EXECUTIVO                  REIKI - PF7 &gt;&gt; PF14</b>	FOLHA : <b>2/2</b>
	ESCALA: 1/2; 1/7,5		PROPRIETÁRIO OU CONSTRUTORA:
		PROJETADO POR: ANDRADE	