


Planta baixa

Escala 1:75

Estrutura em alumínio FC-012, FC-013 e FC-14

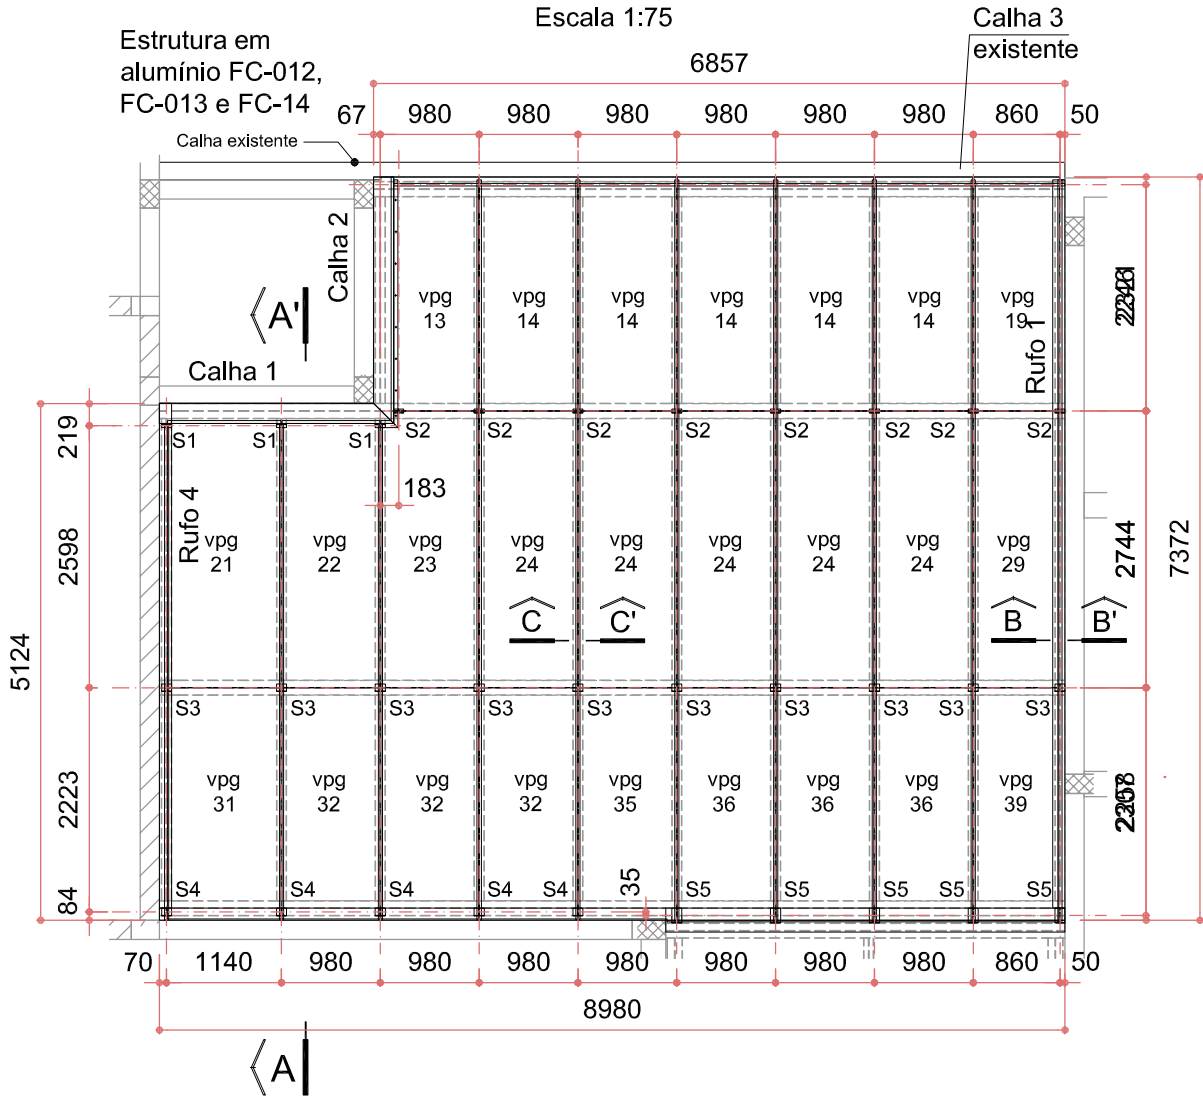

CORTE AA'

Escala 1:75



2018-2023



WMD
AL ASSESSORIA AL

OBRA Nº:
6544

ESCALA:
1/75

CONTEUDO:

ANTEPROJETO
TELHADO DE VIDRO

FOLHA:

1/2

PROPRIETÁRIO OU CONSTRUTORA:

PROJETADO POR:


JULIO

DATA:

30/08/2022


DETALHE CALHA 3

Escala 1:10

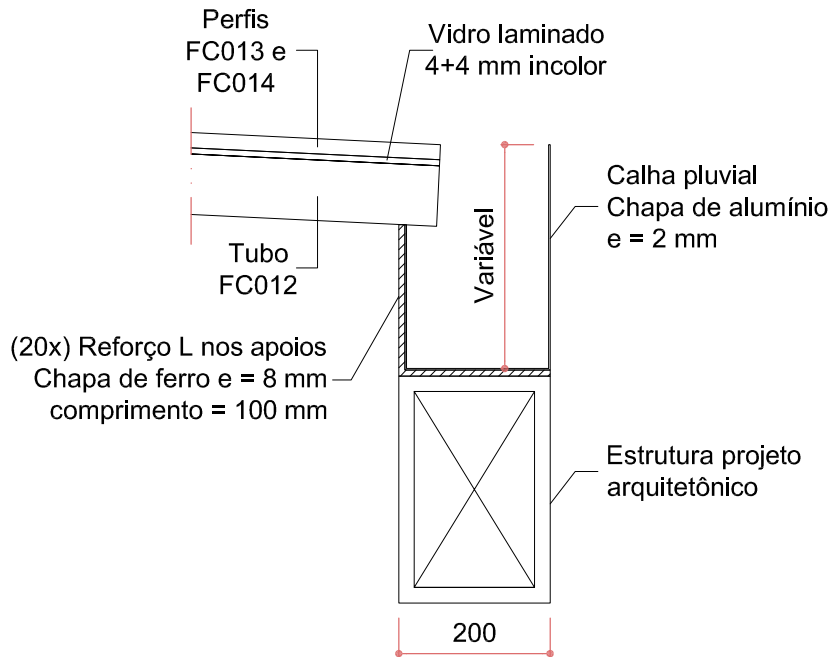


Corte BB'

Escala 1:2

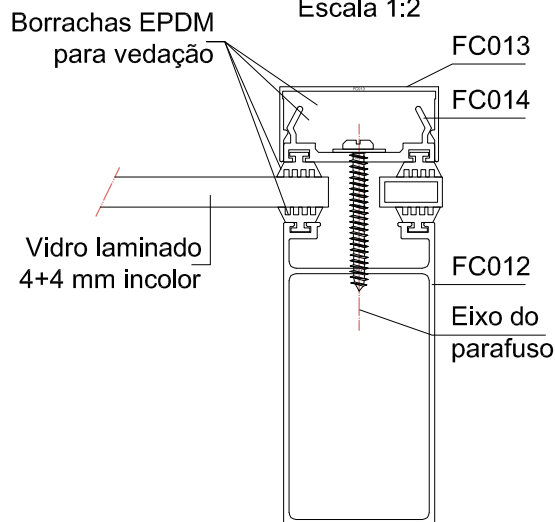

Corte CC'

Escala 1:2

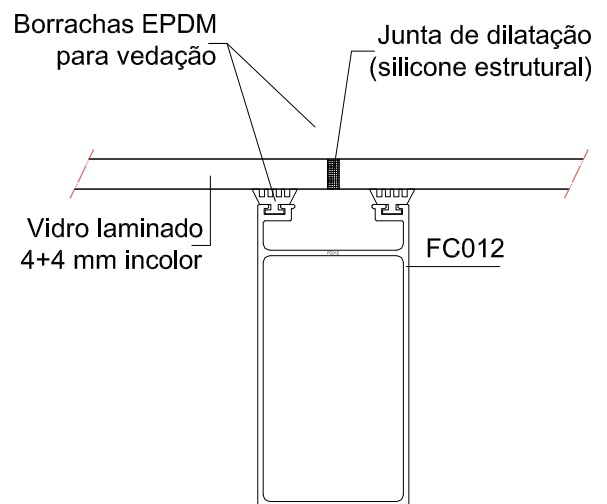

2018-2023



WMD
AL ASSESSORIA AL

OBRA Nº:
6544

ESCALA:
Ver desenho

PROPRIETÁRIO OU CONSTRUTORA:

CONTEUDO:

ANTEPROJETO

TELHADO DE VIDRO - DETALHES

PROJETADO POR:

JULIO

FOLHA :

2/2

DATA :

30/08/2022