

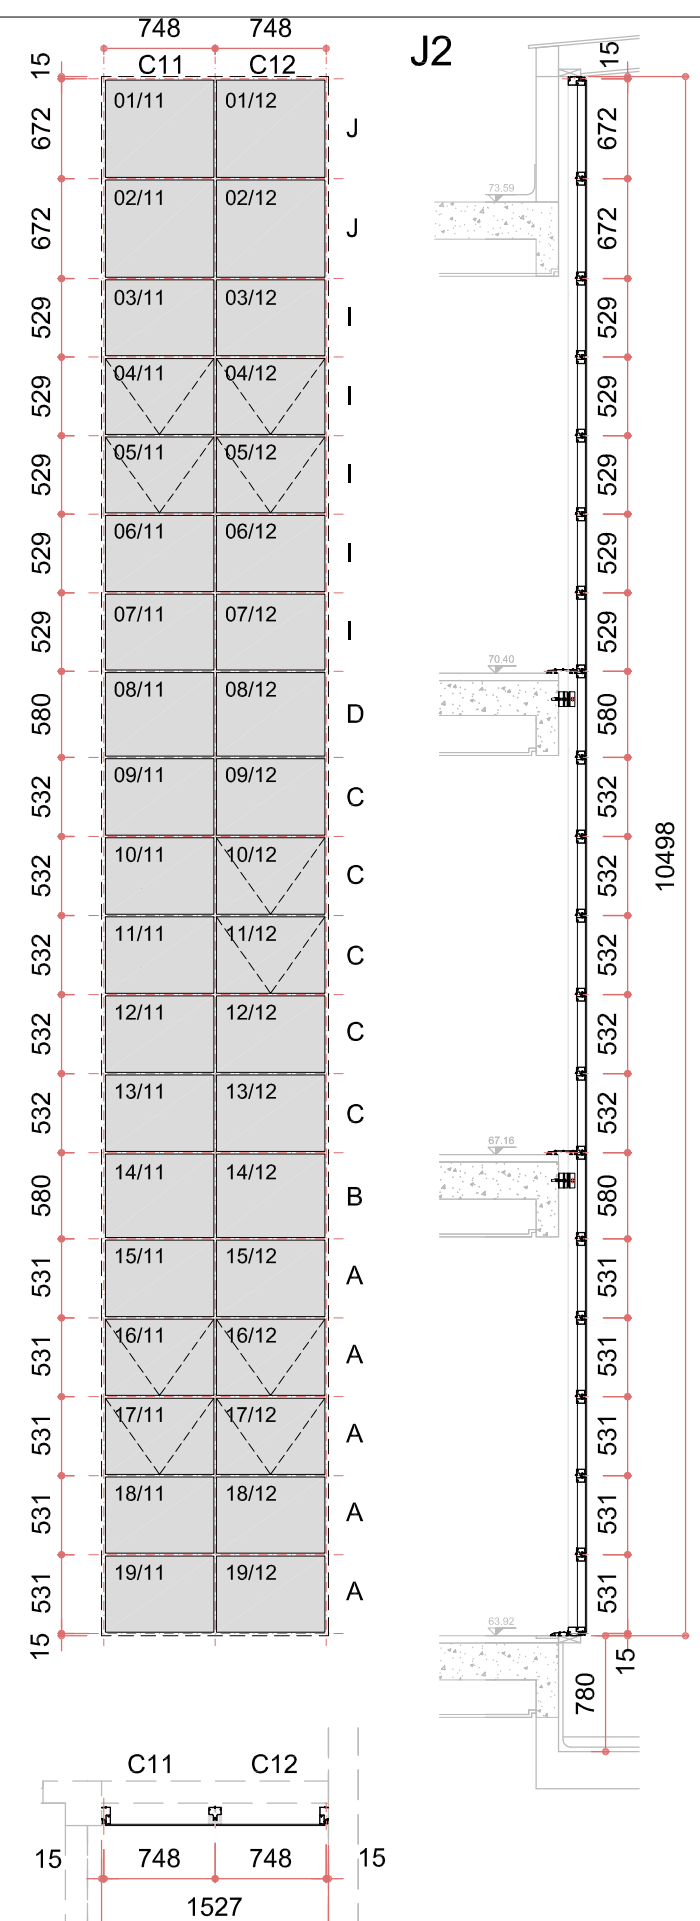


FACHADA LESTE J1

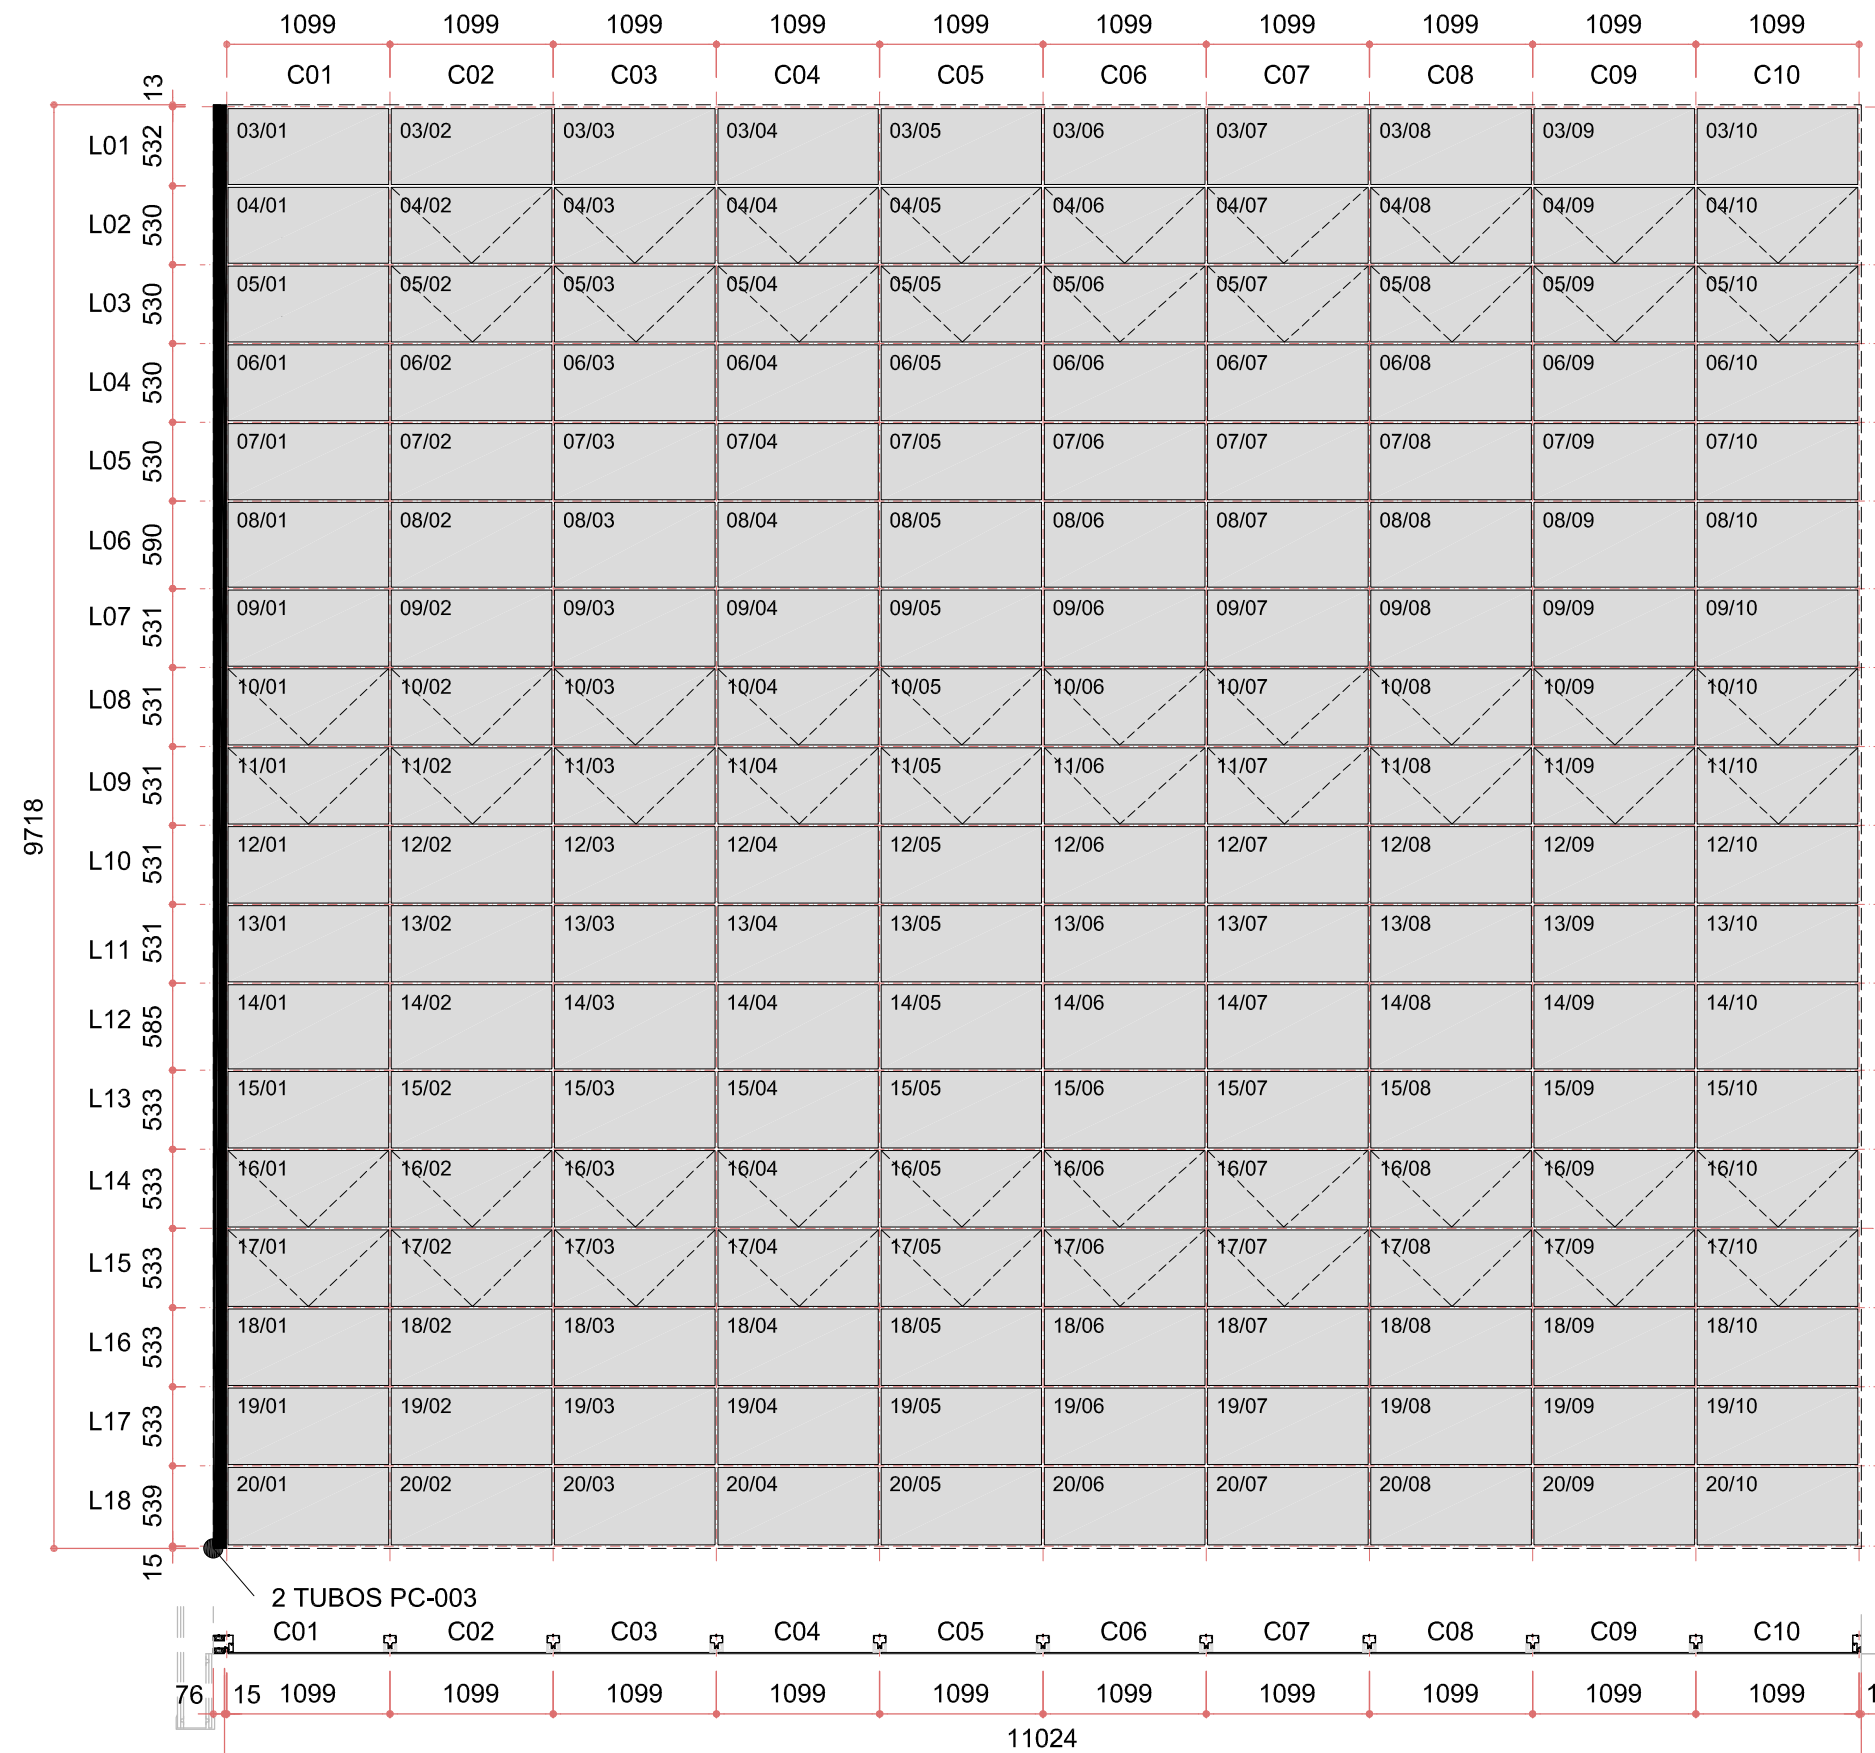

REVISÃO	DATA	MODIFICAÇÕES	VERIF.	APROV.
00	10/07/21	PRIMEIRA EDIÇÃO		

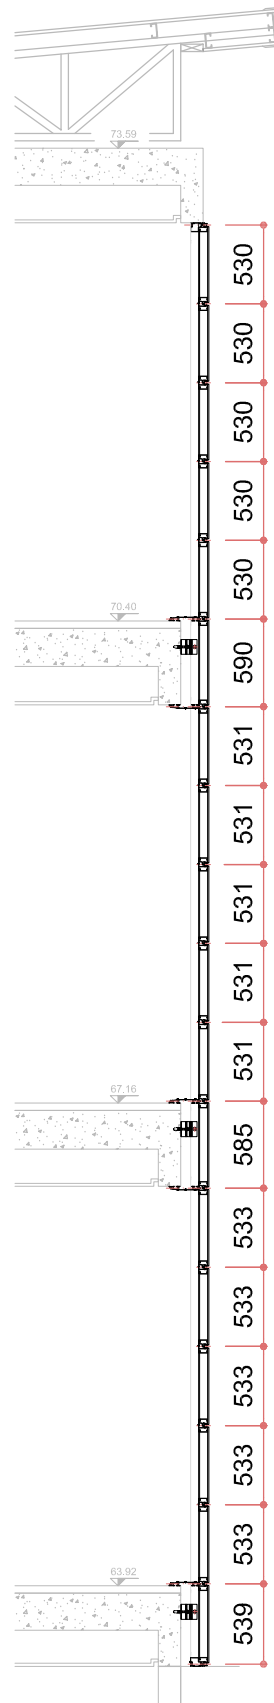


OBRA Nº: 2854C	CONTEUDO: MAPEAMENTO GLAZING - J1 e J2	FOLHA: 1/2
ESCALA: 1 / 50	PROJETADO POR: JULIO	DATA: 10/07/2021
PROPRIETÁRIO OU CONSTRUTORA:		

FACHADA NORTE J5 (3x)

FACHADA SUL J4 (3x)

J3

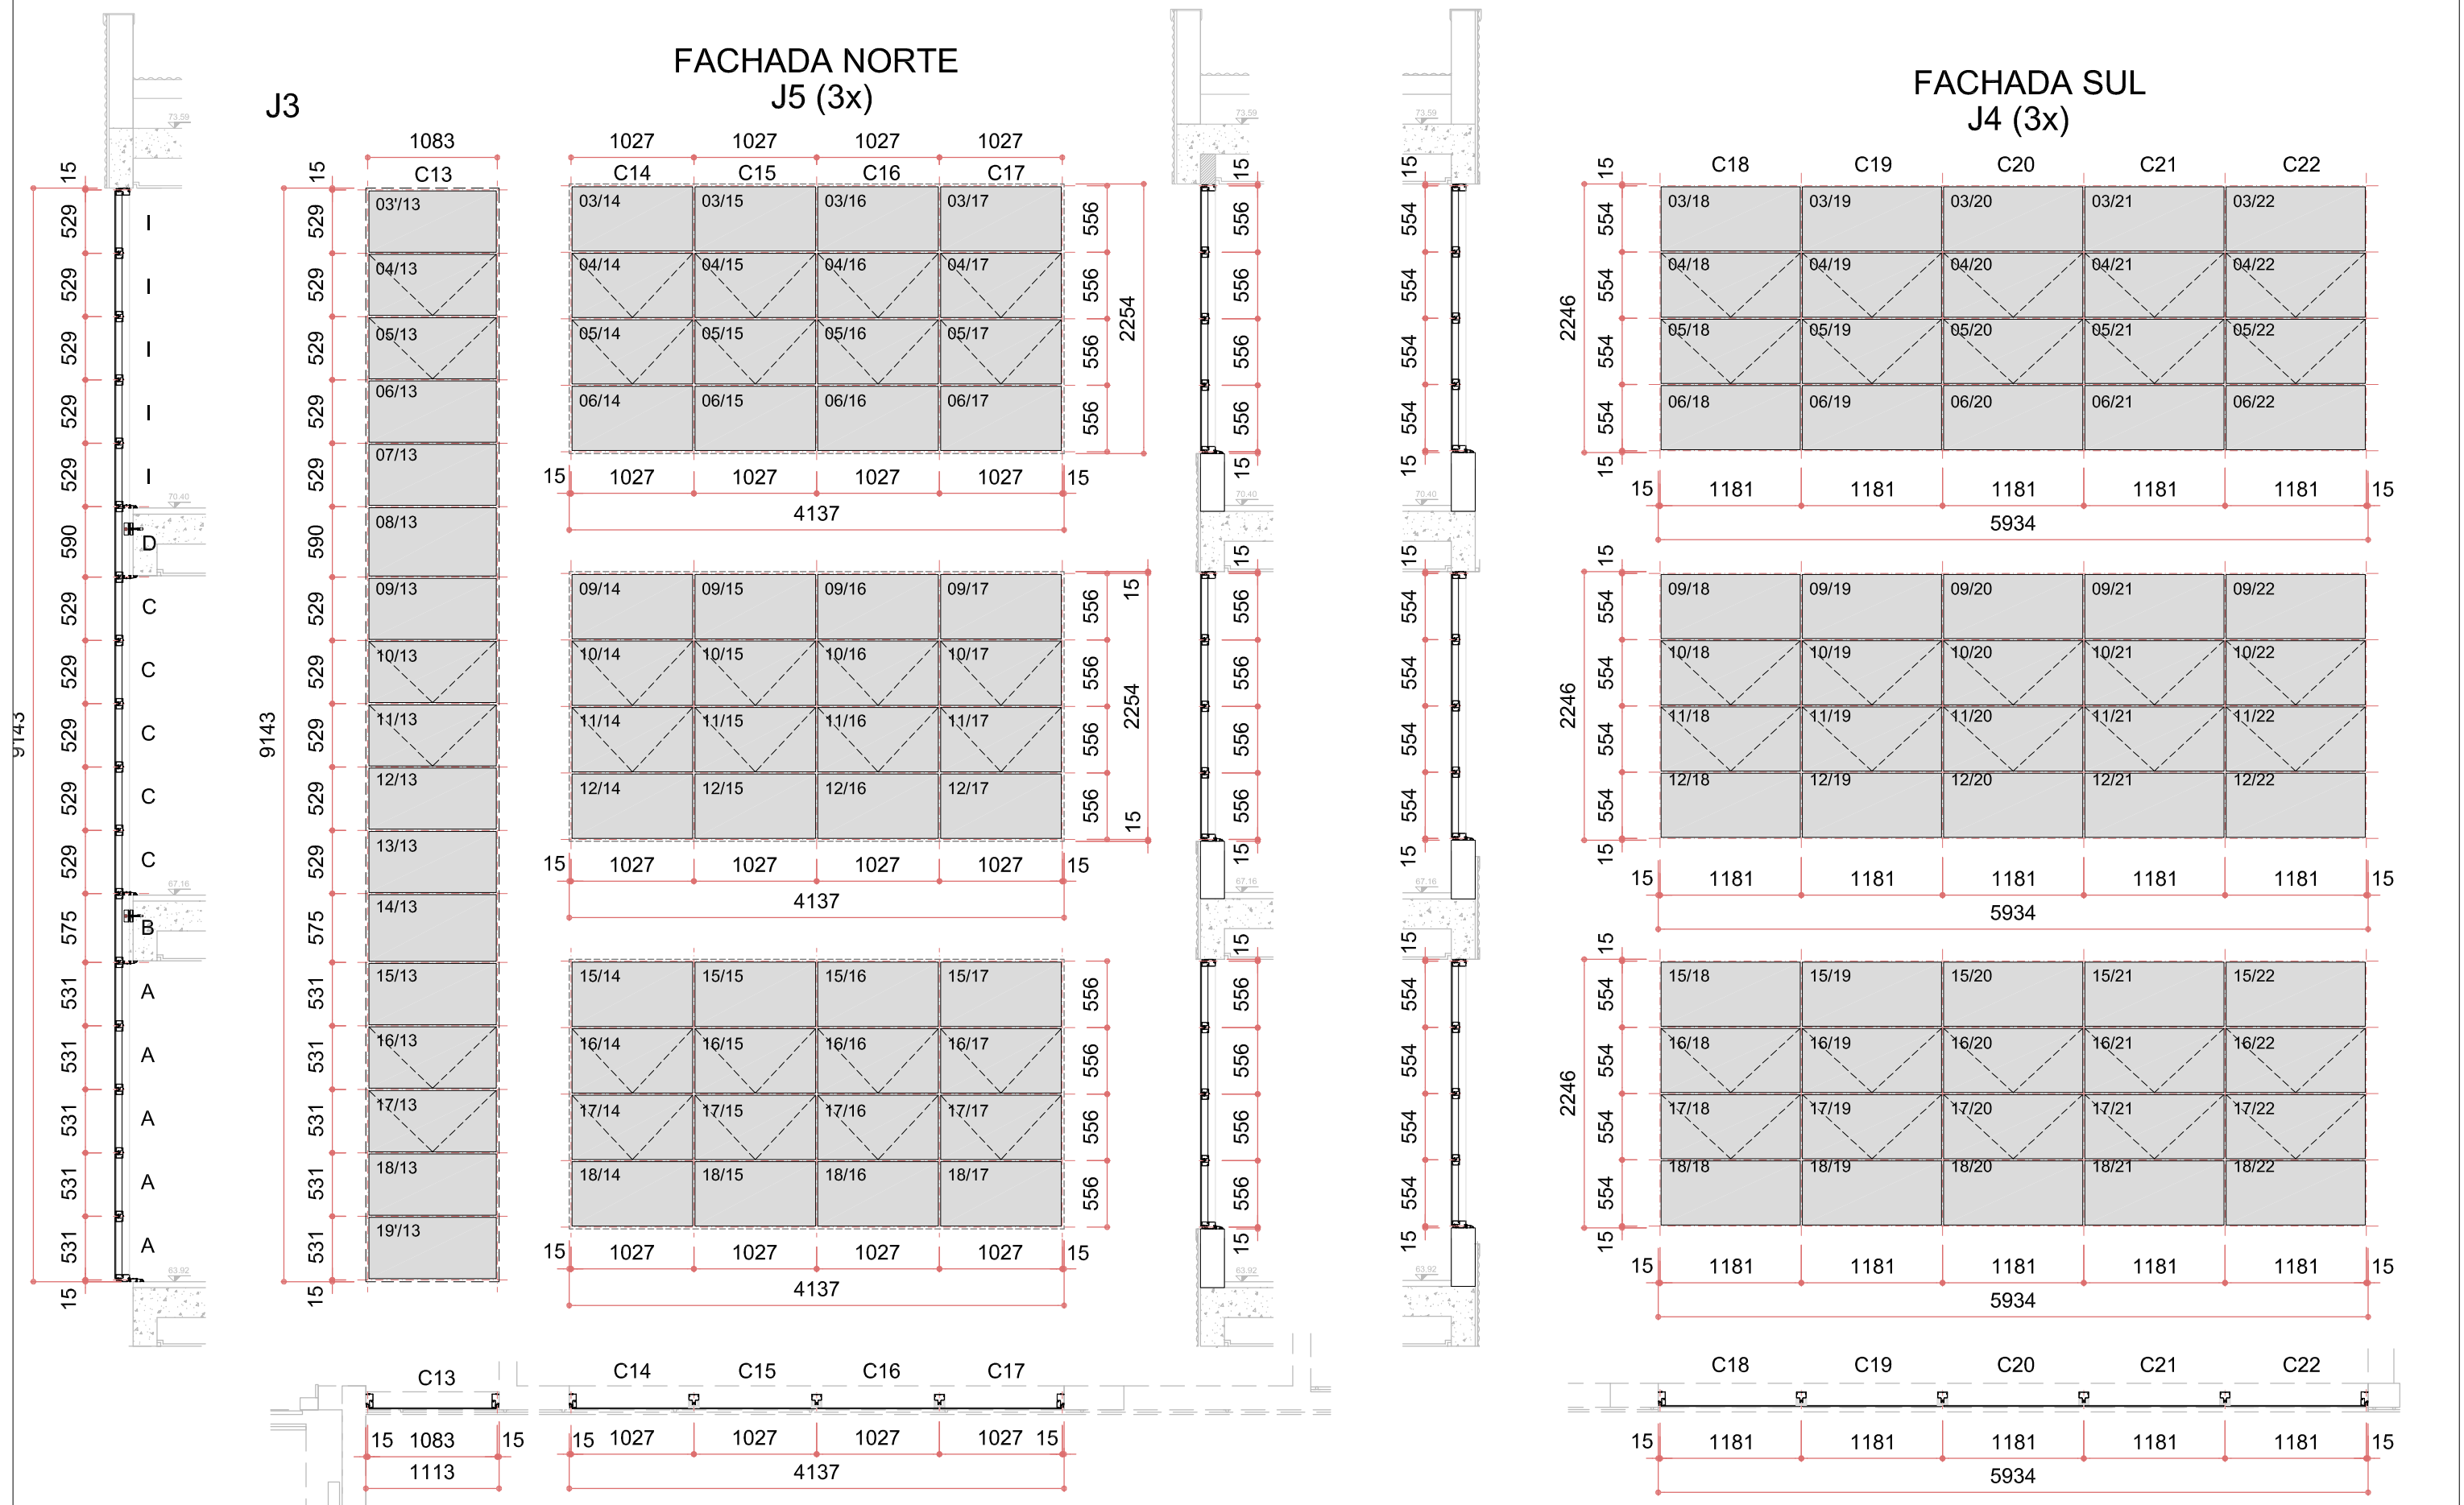

REVISÃO	DATA	MODIFICAÇÕES	VERIF.	APROV.
00	10/07/21	PRIMEIRA EDIÇÃO		

2018-2023

WMD
AL ASSESSORIA AL

OBRA Nº: 2854C	CONTEUDO: MAPEAMENTO GLAZING - J4 e J5	FOLHA : 2/2
ESCALA: 1 / 50	PROJETADO POR: JULIO	DATA : 10/07/2021
PROPRIETÁRIO OU CONSTRUTORA:		