MUROS - FACHADA FRONTAL

Elevação
Escala: 1/50

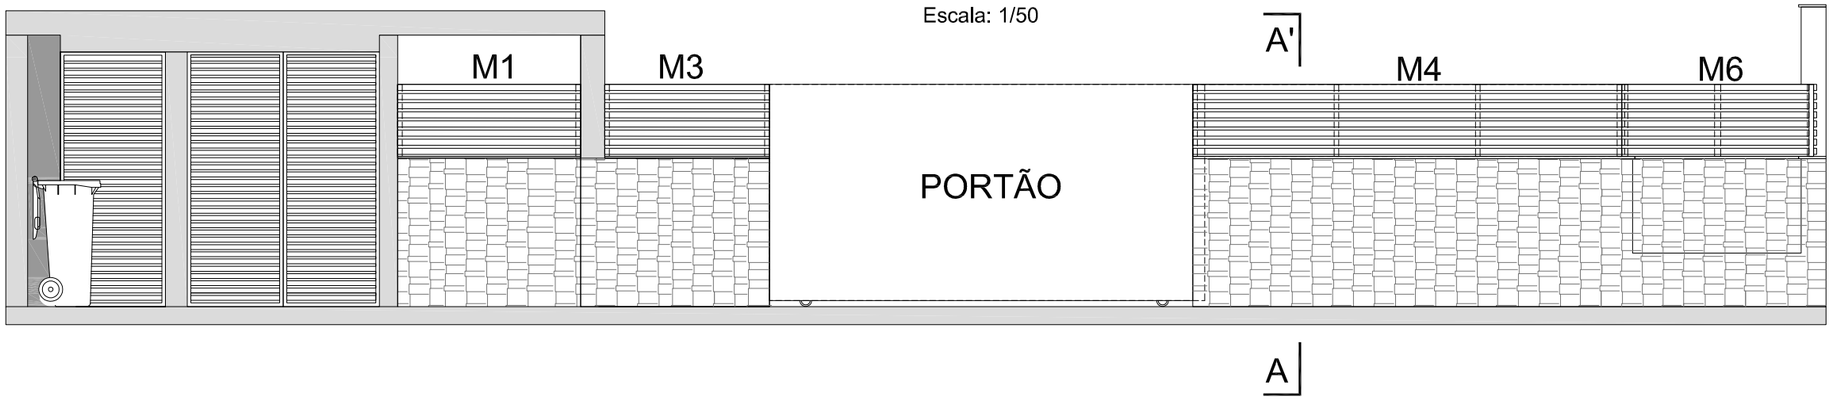

CORTE AA'

Escala: 1/20

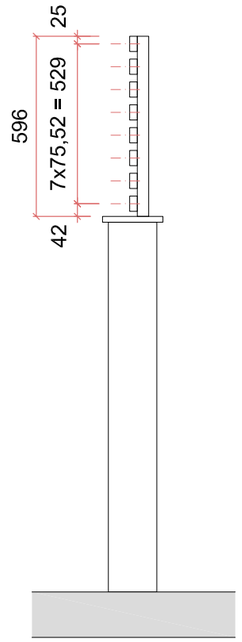

Planta baixa
Escala: 1/50

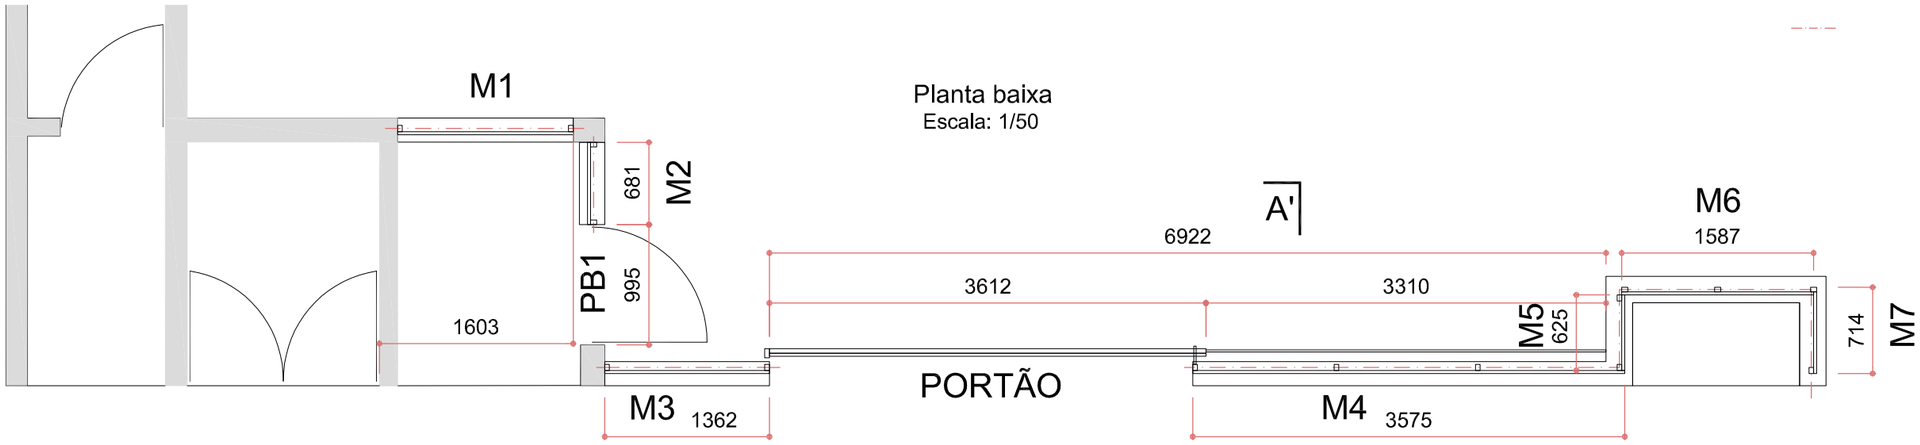

CORTE BB'

Escala: 1/20

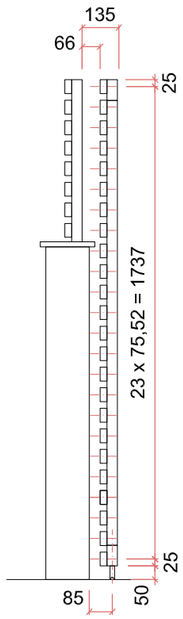

ESTRUTURA DO PORTÃO

Escala: 1/20

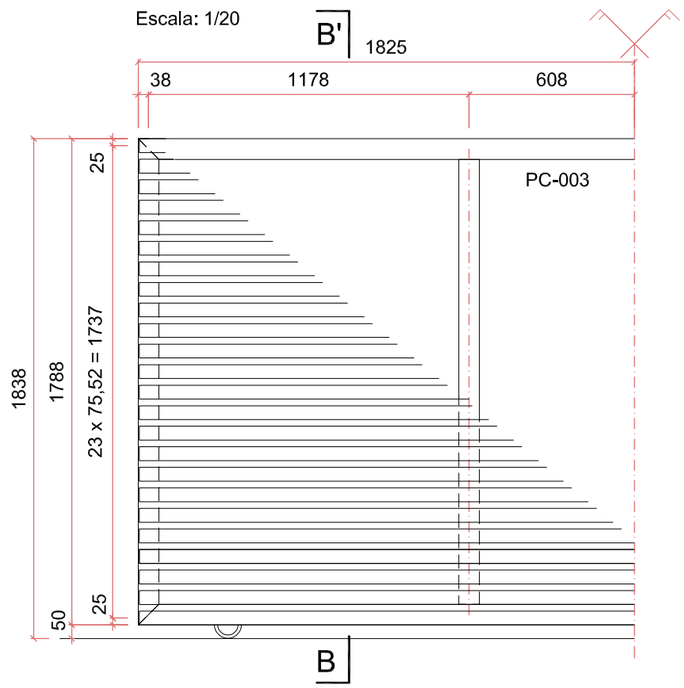

ESPECIFICAÇÕES	REVISÃO	DATA	MODIFICAÇÕES	VERIF.	APROV.
	00	05/07/21	PRIMEIRA EDIÇÃO		

2018-2023 WMD AL ASSESSORIA AL

OBRA Nº: 2485B

ESCALA: Ver desenho

CONTEUDO: MUROS M1 a M7

FOLHA : 1/1

PROPRIETÁRIO OU CONSTRUTORA:

PROJETADO POR: ANDRADE

DATA : 05/07/2021